

PODÉLNÝ PROFIL A

SKLONOVÉ POMĚRY

NIVELETA

UPRAVENÝ TERÉN

ZAPUŠTĚNÝ OBRUBNÍK

STÁVAJÍCÍ TERÉN

SROVNÁVACÍ ROVINA 724,00 m n.m.


STANIČENÍ


SMĚROVÉ OBLOUKY

VZDÁLENOST PŘÍČNÝCH ŘEZŮ (m)

KONSTRUKCE

PŘÍČNÝ SKLON

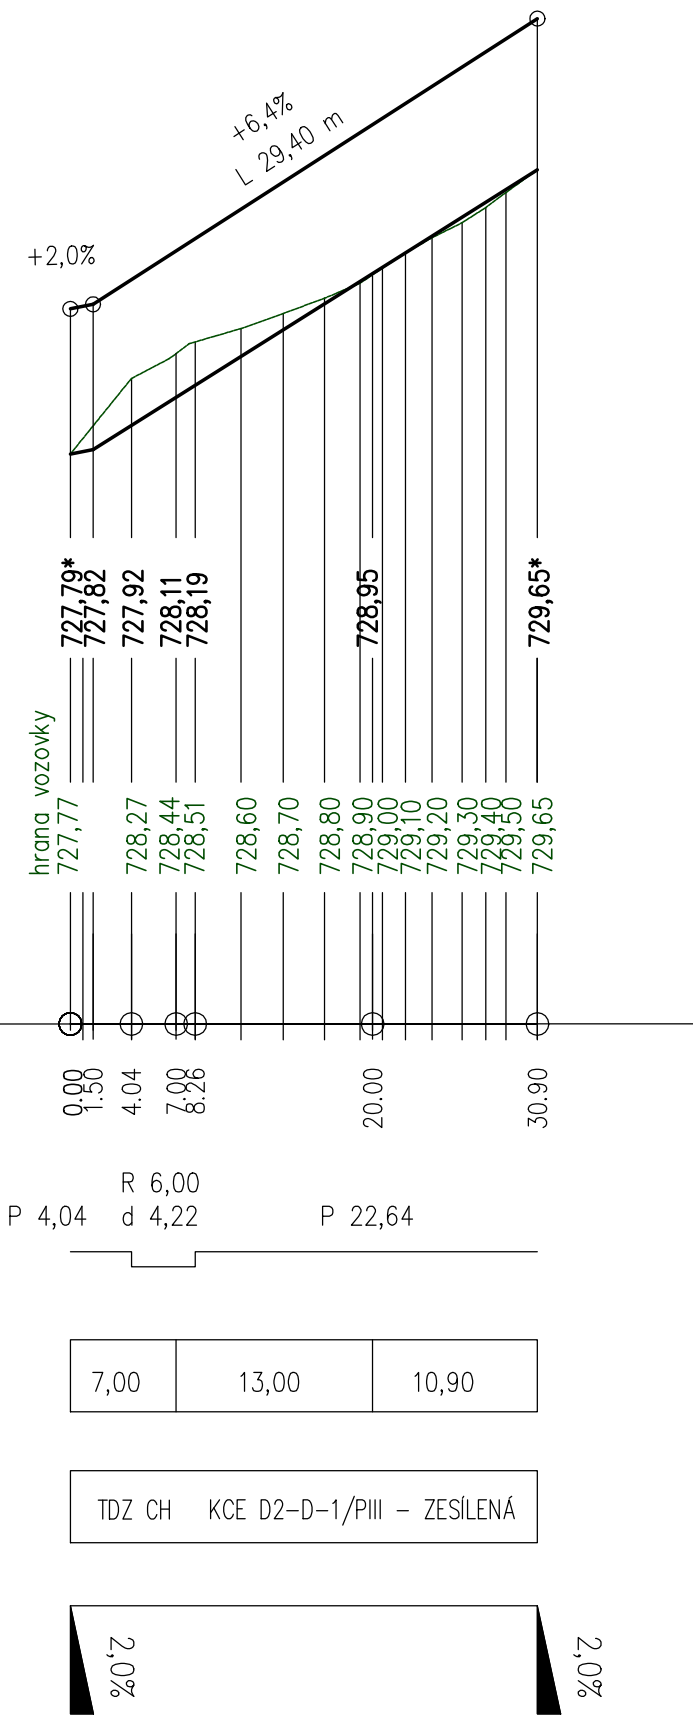

ZODP. PROJ.	VYPRACOVAL	KONTROLOVAL	<div><p>Projekční kancelář Školní 3635, 430 01 Chomutov tel.: 775 220 397 info@iqprojekt.cz</p></div>	
Ing. Šárka Pelcová		Ing. Šárka Pelcová		
KRAJ: Ústecký kraj	ST.ÚŘAD: Chomutov			
INVESTOR: Obec Křimov			FORMÁT	2xA4
Zřízení přechodu pro chodce v obci Křimov			DATUM	06/2017
			ÚČEL	DSP
			ČÍSLO ZAKÁZKY	2016019
			MĚŘÍTKO	ČÍSLO VÝKRESU
PODÉLNÉ ŘEZY			1:500/50	C.4