



PŘÍČNÝ ŘEZ OSOU PŘECHODU

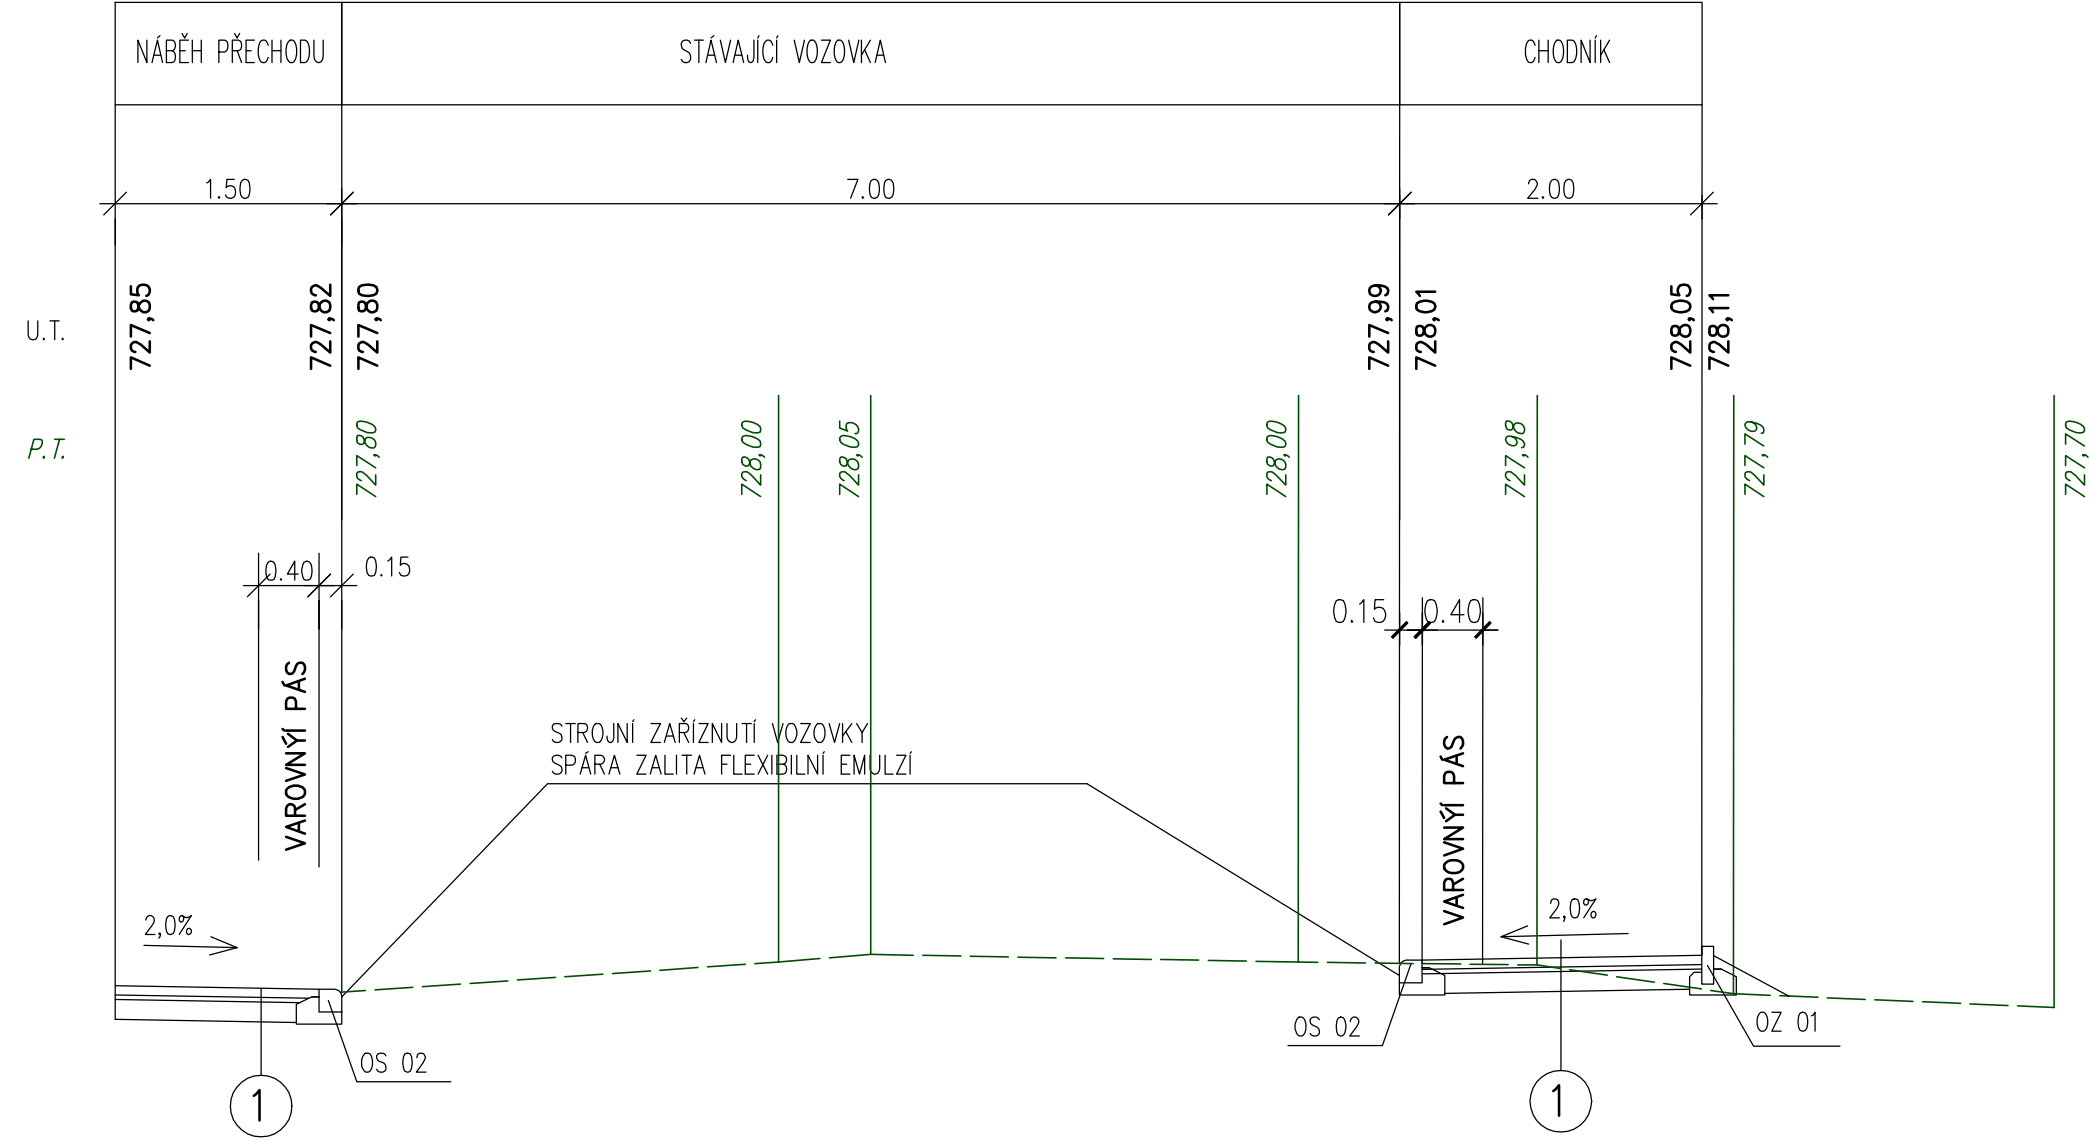

726,00 m n.m.

ZODP. PROJ.	VYPRACOVAL	KONTROLOVAL	<div> Projekční kancelář Školní 3635, 430 01 Chomutov tel.: 775 220 397 info@iqprojekt.cz</div>	
Ing. Šárka Pelcová		Ing. Šárka Pelcová		
KRAJ: Ústecký kraj	ST.ÚŘAD: Chomutov			
INVESTOR: Obec Křimov				
Zřízení přechodu pro chodce v obci Křimov			FORMÁT	3xA4
			DATUM	06/2017
			ÚČEL	DSP
			ČÍSLO ZAKÁZKY	2016019
PŘÍČNÝ ŘEZ PŘECHODEM			MĚŘÍTKO	ČÍSLO VÝKRESU
			1:50	C.6