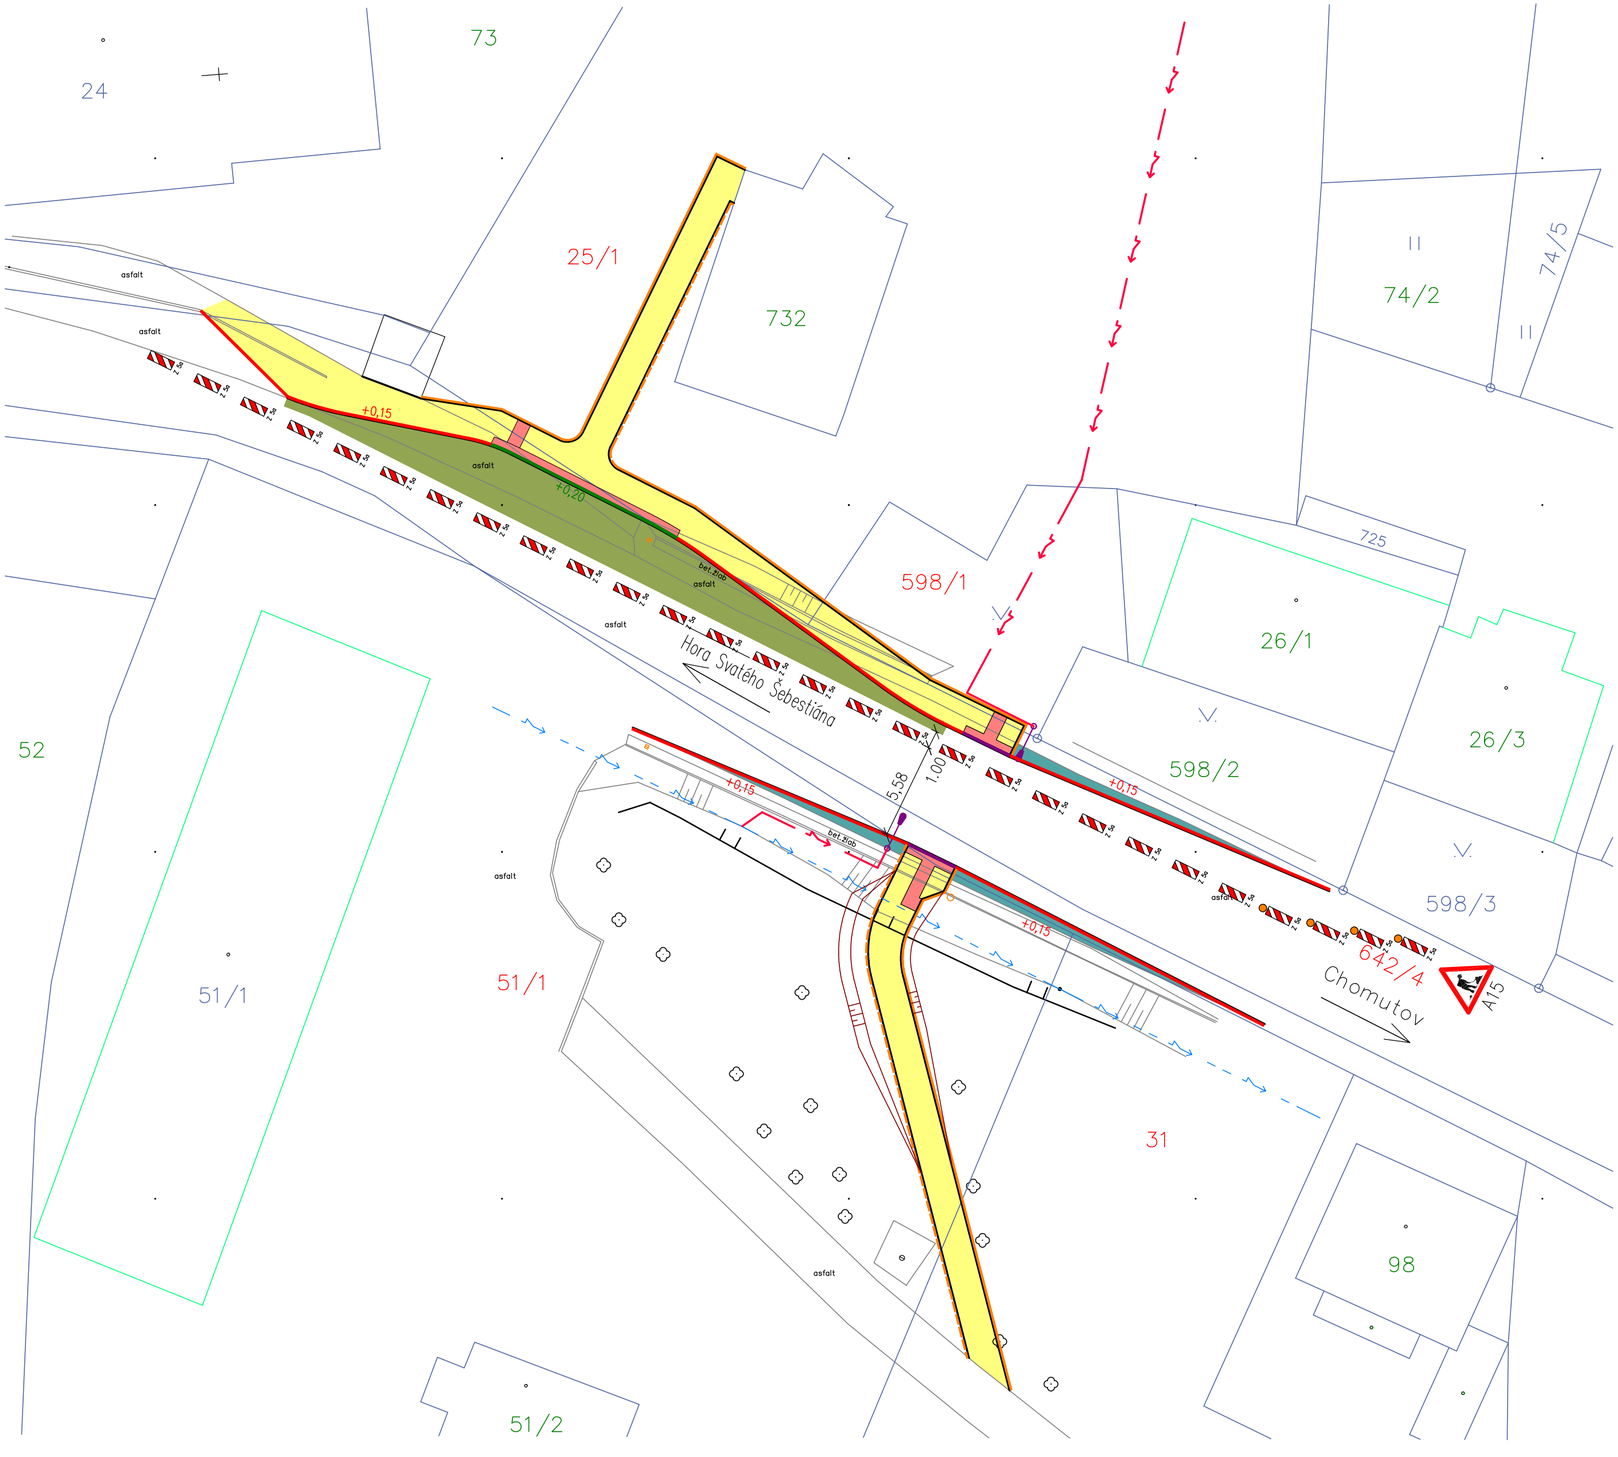

LEGENDA

A15 — PŘECHODNÉ DOPRAVNÍ ZNAČENÍ

POZOR! PROCHÁZÍTE STAVENIŠTĚM — UMÍSTIT DO VŠECH TRAS CHODCŮ V PROSTORU STAVENIŠTĚ

S

ZODP. PROJ.	VYPRACOVAL	KONTROLOVAL	IQPROJEKT Projekční kancelář Školní 3635, 430 01 Chomutov tel.: 775 220 397 info@iqprojekt.cz
Ing. Šárka Pelcová		Ing. Šárka Pelcová	
KRAJ: Ústecký kraj	ST.ÚŘAD: Chomutov		
INVESTOR: Obec Křimov			

Zřízení přechodu pro chodce v obci Křimov	FORMÁT	3xA4
	DATUM	06/2017
	ÚČEL	DSP
	ČÍSLO ZAKÁZKY	2016019
PŘECHODNÉ DZ - I. ETAPA	MĚŘÍTKO	ČÍSLO VÝKRESU
	1:250	E02