

LEGENDA

FUNKČNÍ VYUŽITÍ PLOCH

STAV	NÁVRH	NÁVRH	
	NEBO DÁT CÍ	UNIVERZÁLNÍ CÍ	
			BV OBYTNÉ ÚZEMÍ S BYDLENÍM VENKOVSKÉHO TYPU
			RI ÚZEMÍ INDIVIDUÁLNÍ REKREACE
			SP PLOCHY ÚČELOVÝCH ZAŘÍZENÍ PRO SPORT A REKREACI
			SV SMÍŠENÉ ÚZEMÍ MALÝCH VENKOVSKÝCH SÍDEL
			RX ÚZEMÍ SE ZAŘÍZENÍM CESTOVNÍHO RUCHU
			VZ ÚČELOVÉ PLOCHY ZAŘÍZENÍ ZEMĚDĚLSKÉ VÝROBY
			VN PLOCHY VÝROBY A VÝROBNÍCH SLUŽEB
			TV PLOCHY ZAŘÍZENÍ TECHNICKÉHO VYBAVENÍ
			ZP PARKOVÁ ZELEN V SÍDLECH
			ZM MIMOLESNÍ VYSOKÁ A KEROVÁ ZELEN
			ZH HRBITOV

OSTATNÍ PLOCHY

STAV	NÁVRH	
		L PLOCHY UŽÍVANÉ K PLNĚNÍ FUNKCE LESA (PUPFL)
		V VODNÍ PLOCHY A TOKY
		TTP TRVALÉ TRAVNÍ POROSTY
		O ORNÁ PŮDA
		LYŽAŘSKÉ A CYKLISTICKÉ SJEZDOVKY NA TTP
		VE LOKALITY VĚTRNÝCH ELEKTŘÁREN NA ZPP
		LOKALITY VYMEZENÉ PRO PASTEVCTVÍ A PĚSTOVÁNÍ ALTERNATIVNÍCH ENERGETIK NA TTP
		OSTATNÍ SPORTOVNÍ AKTIVITY NA TTP

OCHRANA DOPRAVNÍ INFRASTRUKTURY

STAV	NÁVRH	
		SILNICE I. TŘÍDY S OCHRANNÝM PÁSMEM (50 M OBOUSTRANNĚ OD OSY VOZOVKY)
		SILNICE II. TŘÍDY S OCHRANNÝM PÁSMEM (15 M OBOUSTRANNĚ OD OSY VOZOVKY)
		A SILNICE III. TŘÍDY
		OSTATNÍ KOMUNIKACE
		ŽELEZNICE S OCHRANNÝM PÁSMEM (60 M OBOUSTRANNĚ OD OSY KRAJNÍ KOLEJE)

OSTATNÍ

STAV	NÁVRH	
		HRANICE ZASTAVĚNÉHO ÚZEMÍ OBCE
		HRANICE ZASTAVITELNÉHO ÚZEMÍ OBCE
		HRANICE KATASTRÁLNÍHO ÚZEMÍ
		HRANICE ŘEŠENÉHO ÚZEMÍ
		KRAJINNÁ OSA A POSUZOVACÍ BOD PRO LOKALIZACI VE
		SKLÁDKA SUTĚ K ODSTRANĚNÍ
		MELIORACE
		ZASTÁVKY BUS
		CYKLOTURISTICKÁ TRASA
		TURISTICKÁ STEZKA
		ORIENTAČNÍ SYSTÉM
		ČERPACÍ STANICE
		P VEŘEJNÉ PARKOVIŠTĚ
		VEŘEJNÉ VYBAVENÍ
		ODSTUPOVÉ LINIE OBČÍ
		POŽADOVANÉ VŮČI LOKALIZACI VE :
		500m- požadováno pro REKREACI na SZ,
		250m minimum na JV
		1000m- požadováno pro BYDLENÍ na SZ
		500m minimum na JV

OCHRANA TECHNICKÉ INFRASTRUKTURY

STAV	NÁVRH	
		VYCHNÍ VEDENÍ VN - 22 kV (OCHRANNÉ PÁSMO ... 2 x 7 + 3,5 m)
		TRAFOSTANICE ZDĚNÁ MŘÍŽOVÁ 22kV/0,4kV (OCHRANNÉ PÁSMO ... 2 m)
		TRAFOSTANICE SLOUPOVÁ 22kV/0,4kV (OCHRANNÉ PÁSMO ... 7 m)
		ČOV (MONOBLOK - KRYTÁ) (PHO ... min. 50 m dle technologie)
		TELEKOM. VEDENÍ MTO (VEJPRTY)
		DOK - DÁLKOVÝ OPTICKÝ KABEL (OP 2x1m) (CHOMUTOV - HORA SV. ŠEBESTIÁNA)
		VODOJEM (OCHRANNÉ PÁSMO ... 50 m DO SVAHU)
		ÚPRAVNA VOJY (OCHRANNÉ PÁSMO ... 50 m DO SVAHU)
		HLAVNÍ VODOVODNÍ ŘADY
		TELEKOMUNIKAČNÍ STOŽÁRY
		TRASA RRT

OCHRANA PŘÍRODY A KRAJINY

	NADREGIONÁLNÍ BIOKORIDOR STAV
	EVROPSKÝ VÝZNAMNÁ LOKALITA PSCI NÁVRH
	REGIONÁLNÍ BIOCENTRUM VYMEZENÉ
	REGIONÁLNÍ BIOKORIDOR VYMEZENÝ
	LOKÁLNÍ BIOKORIDOR STAV
	LOKÁLNÍ BIOKORIDOR K VYMEZENÍ
	LOKÁLNÍ BIOCENTRUM STAV
	LOKÁLNÍ BIOCENTRUM K VYMEZENÍ

STAV	
	PŘÍRODNÍ PARK BEZRUČOVO ÚDOLÍ
	PŘÍRODNÍ PAMÁTKA
	VÝZNAMNÝ KRAJINNÝ PRVEK
	ZÁJMOVÉ PLOCHY OCHRANY PŘÍRODY
	INTERAKČNÍ PRVEK
	PAMÁTNÉ STROMY

OCHRANA NEROSTNÝCH SUROVIN

	PODDOLOVANÁ ÚZEMÍ A LOŽISKA NEROSTNÝCH SUROVIN
--	--

OCHRANA LESA


	POZEMKY URČENÉ K PLNĚNÍ FUNKCE LESA
	BEZPEČNOSTNÍ PÁSMO LESA 50m

OCHRANA PODZEM. A POVRCH. VOD

	OP VODNÍCH ZDROJŮ I. STUPEŇ
	OP VODNÍCH ZDROJŮ II. STUPEŇ A, II. STUPEŇ (A)
	OP VODNÍCH ZDROJŮ II. STUPEŇ B, II. STUPEŇ A OP ŠIRŠÍ
	CELÉ ŘEŠENÉ ÚZEMÍ KŘÍMOV JE V ZÓNĚ CHOPAV

OCHRANA PAMÁTEK

	KULTURNÍ PAMÁTKY
	OSTATNÍ OBJEKTY PAMÁTEK NEVIDOVANÝCH
	ARCHEOLOGICKÉ PAMÁTKY A NALEZIŠTĚ

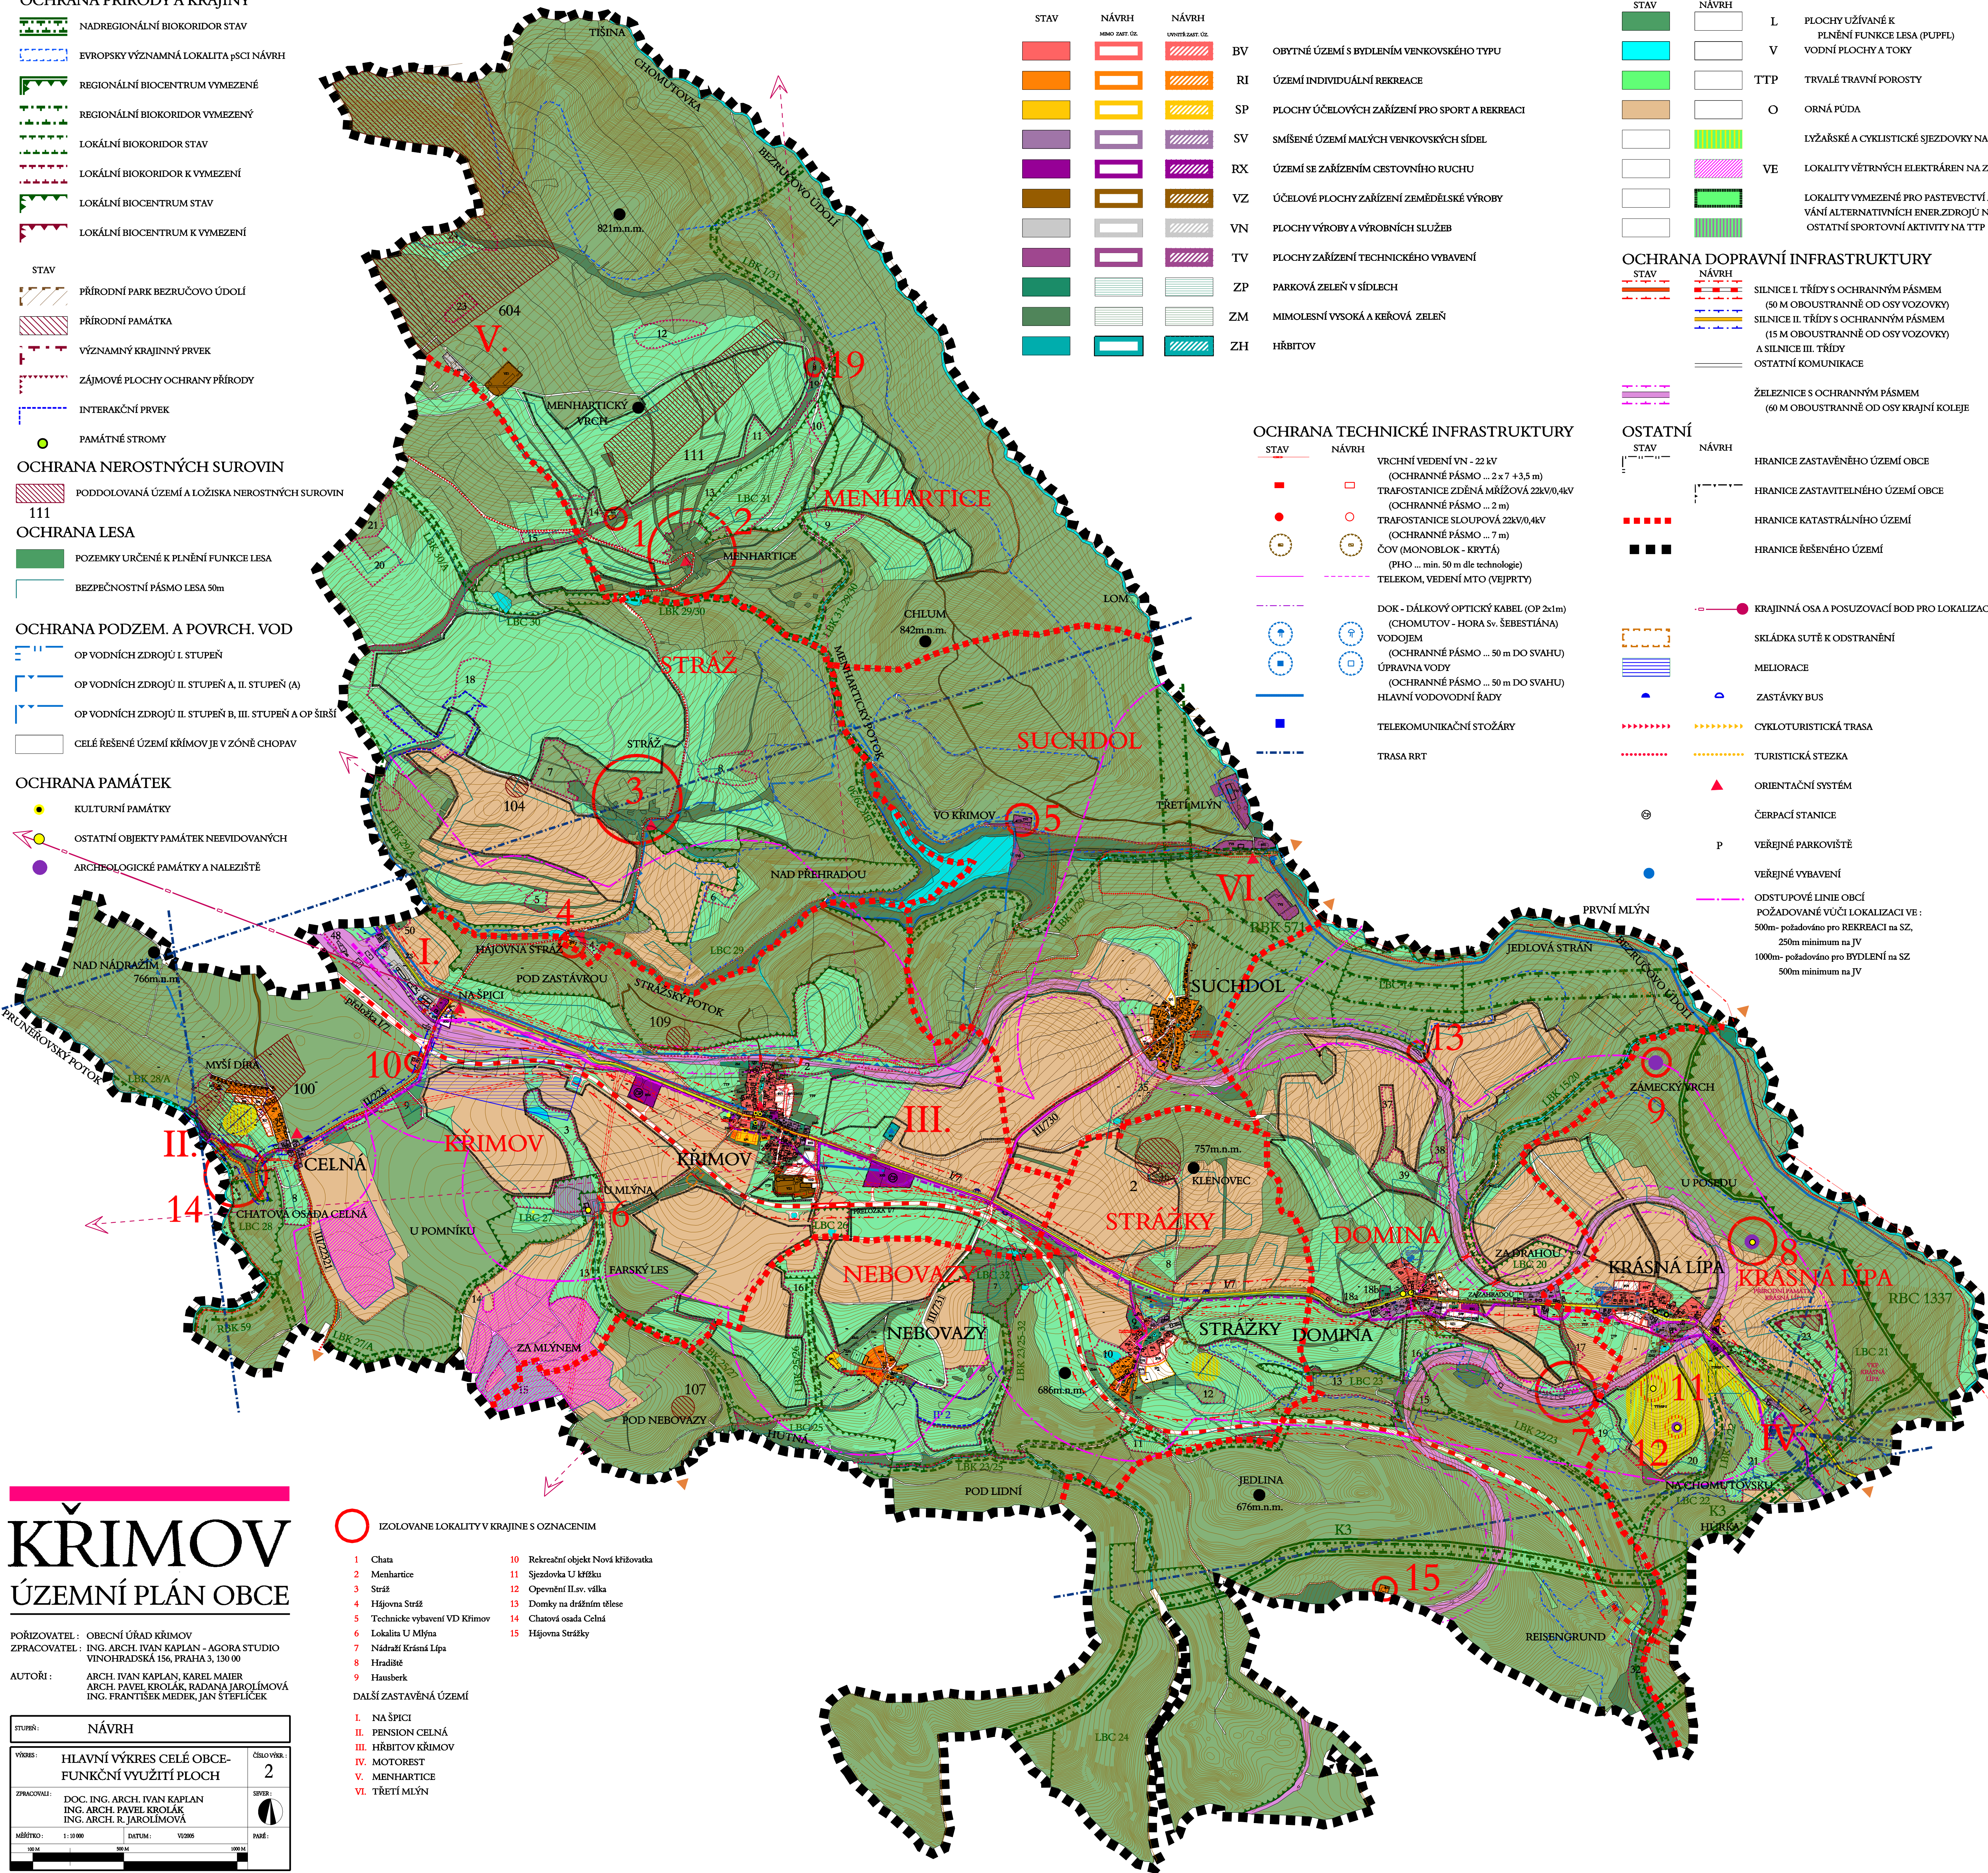

KŘIMOV

ÚZEMNÍ PLÁN OBCE

POŘIZOVATEL : OBECNÍ ÚŘAD KŘIMOV
ZPRACOVATEL : ING. ARCH. IVAN KAPLAN - AGORA STUDIO
VINOHRADSKÁ 156, PRAHA 3, 130 00
AUTOŘI :
ARCH. PAVEL KROČÁK, KADANA JAROLÍMOVÁ
ING. FRANTIŠEK MEDEK, JAN ŠTEPLÍČEK

STUPEŇ :	NÁVRH	
VÝKRES :	HLAVNÍ VÝKRES CELÉ OBCE - FUNKČNÍ VYUŽITÍ PLOCH	Číslo výkresu : 2
ZPRACOVATEL :	DOC. ING. ARCH. IVAN KAPLAN ING. ARCH. PAVEL KROČÁK ING. ARCH. R. JAROLÍMOVÁ	SEVER :
MĚŘÍTKO :	1 : 10 000	DATA :
DATA :	VÝKRES	PÁSE :

- IZOLOVANE LOKALITY V KRAJINĚ S OZNACENÍM
- 1 Chata
 - 2 Menhartice
 - 3 Stráž
 - 4 Hájovna Stráž
 - 5 Technické vybavení VD Křimov
 - 6 Lokalita U Mlýna
 - 7 Nádraží Krásná Lipa
 - 8 Hradčité
 - 9 Hausberk
 - 10 Rekreční objekt Nová křižovatka
 - 11 Sjezdovka U křížku
 - 12 Opevnění II. sv. války
 - 13 Domky na dřátním tělese
 - 14 Chatová osada Celná
 - 15 Hájovna Strážky

DALŠÍ ZASTAVĚNÁ ÚZEMÍ

- I. NA ŠPICI
- II. PENSION CELNÁ
- III. HRBITOV KŘIMOV
- IV. MOTOREST
- V. MENHARTICE
- VI. TŘETÍ MLÝN