

LEGENDA

PLOCHY S ROZDÍLNÝM ZPŮSOBEM VYUŽITÍ

STAV NÁVRH
 PLOCHY VÝROBY A SKLADOVÁNÍ VE SE SPECIFICKÝM VYUŽITÍM - PLOCHY PRO VĚTRNOU ENERGETIKU

DOPRAVA

STAV NÁVRH
 SILNICE II. A III. TŘÍDY
 OSTATNÍ KOMUNIKACE

ÚZEMNÍ SYSTÉM EKOLOGICKÉ STABILITY

LOKÁLNÍ BIOCENTRUM STAV - DLE ÚZEMNÍHO PLÁNU
 LOKÁLNÍ BIOCENTRUM STAV - NÁVRH ZMĚNA I
 INTERAKČNÍ PŘEVK

TECHNICKÁ INFRASTRUKTURA

ENERGETICKÉ SYSTÉMY
 NÁPOJENÍ LOKALIT VE NA TECHNICKOU INFRASTRUKTURU (VYVĚZENÍ VÝKONU DO DISTRIBUČNÍ SÍTĚ) V MÍSTĚCH STÁVAJÍCÍCH MÍSTNÍCH A ÚČELOVÝCH KOMUNIKACÍ

PŘENOS INFORMACÍ

TRASA BRT

LIMITY VYUŽITÍ ÚZEMÍ

STAV NÁVRH
 VODNÍ HOSPODÁŘSTVÍ
 OP VODNÍCH ZDROJŮ II. STUPEŇ A, II. STUPEŇ (A)
 OP VODNÍCH ZDROJŮ II. STUPEŇ B, III. STUPEŇ A OP ŠIRŠÍ
 CELÉ ŘEŠENÉ ÚZEMÍ KRÍMOV JE V ZÓNĚ CHOPAV

PŘÍRODNÍ LIMITY


EVROPSKY VÝZNAMNÁ LOKALITA PSCI NÁVRH
 VZDÁLENOST 50 M OD OKRAJE LESA
 PŘÍRODNÍ PARK BEZRUCHOVO ÚDOLÍ
 ZÁJMOVÉ PLOCHY OCHRANY PŘÍRODY

GEOLOGIE

PODDOLOVANÁ ÚZEMÍ A LOŽISKA NEROSTNÝCH SUROVIN

OSTATNÍ

DZ4 VYMEZENÍ DÍLČÍCH ZMĚN S IDENTIFIKACÍ (HRANICE ŘEŠENÉHO ÚZEMÍ)
 HRANICE ZASTAVĚNÉHO ÚZEMÍ
 ZASTAVITELNÉ PLOCHY - NÁVRH ZMĚNA I
 HRANICE KATASTRÁLNÍCH ÚZEMÍ
 HRANICE ŘEŠENÉHO ÚZEMÍ ÚPN

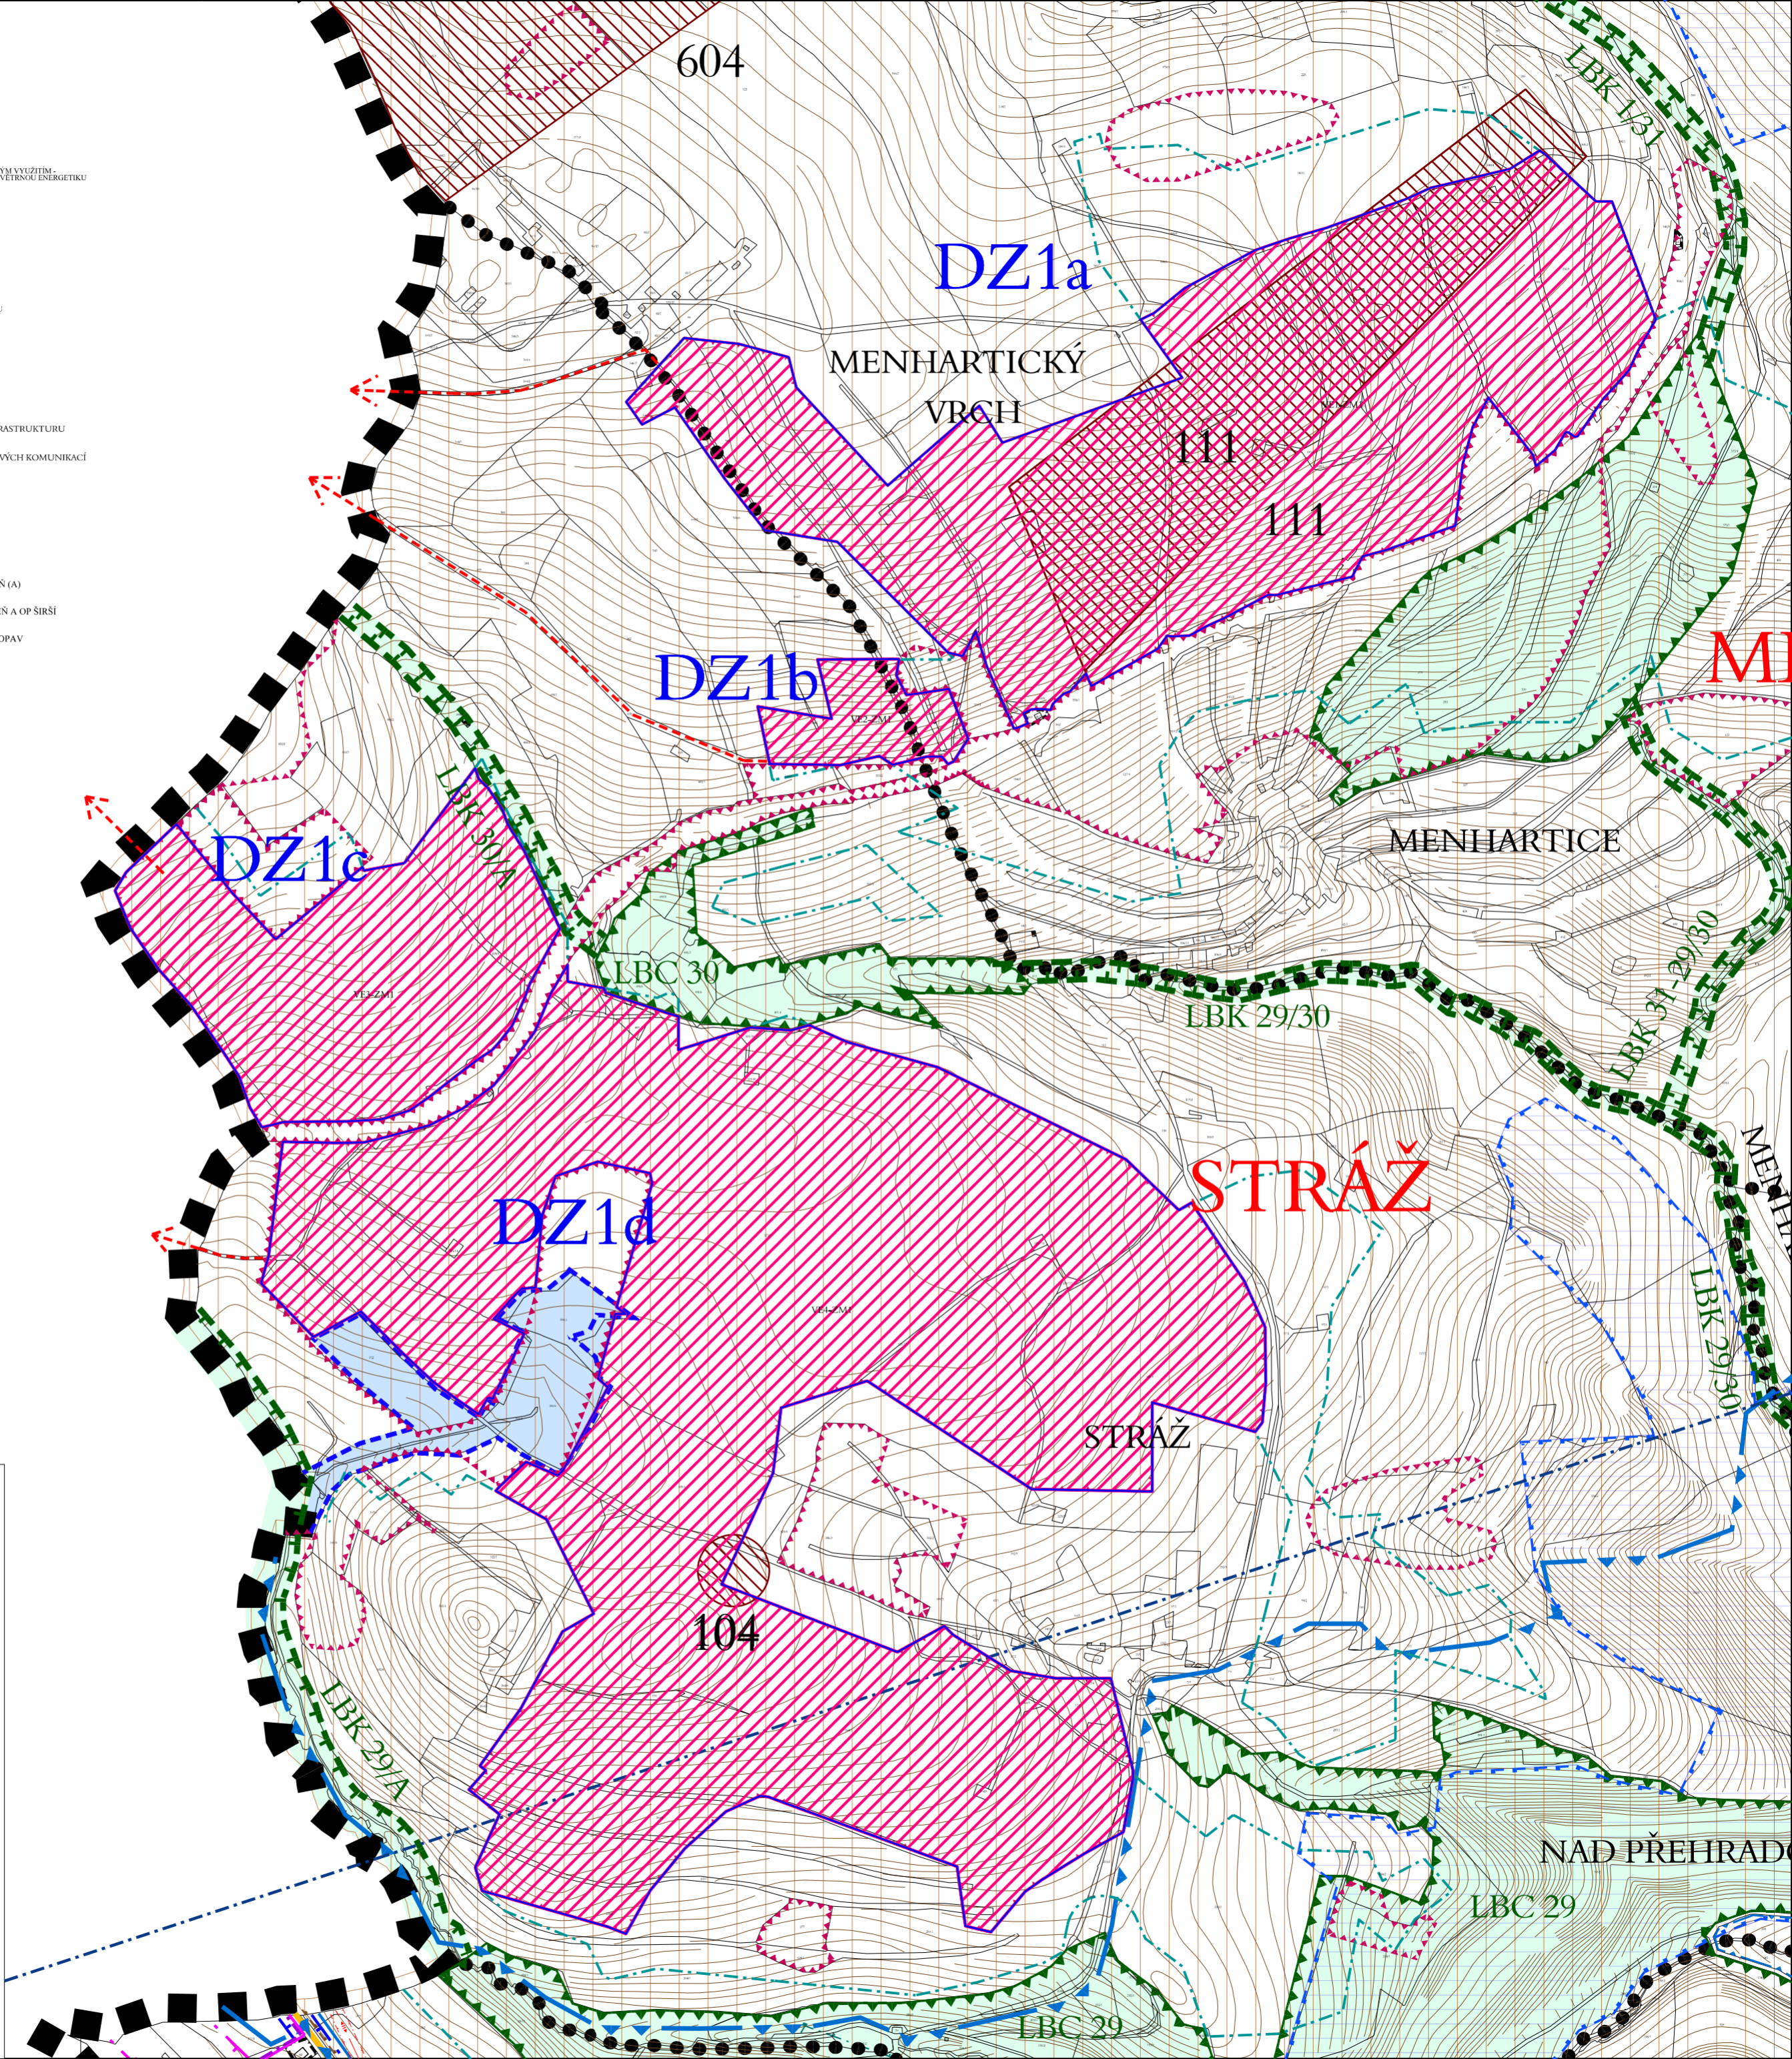

ČÁST 2

KRIMOV

ZMĚNA Č.1 ÚP OBCE

POŘIZOVATEL : OBECNÍ ÚŘAD KRÍMOV
 ZPRACOVALI : ING. ARCH. IVAN KAPLAN - AGORA STUDIO
 VINOHRADSKÁ 156, PRAHA 3, 130 00

AUTOŘI : ING. ARCH. IVAN KAPLAN
 ING. ARCH. MARTINA FIALOVÁ
 ING. FRANTIŠEK MEDEK, ING. JAN ŠTEFLÍČEK

ODŮVODNĚNÍ

VÝKRES:	KOORDINAČNÍ VÝKRES	ČÍSLO VÝKRS	1
ZPRACOVALI:	DOC. ING. ARCH. IVAN KAPLAN ING. ARCH. MARTINA FIALOVÁ	SEVER:	
MĚŘÍTKO:	1:7000	DATUM:	XII/2012
		PAR:	